

ALLEGATO "A"

Piazza Colombo

schema distribuzione

Mercato ordinario del lunedì

SCALA 1:500

1-
2-
3-
4-
5-
6-
7-
8-
9-
10-

11-
12-
13-
14-
15-
16-
17-
18-
19-
20-

21-
22-
23-
24-
25-
26-
27-
28-
29-
30-
31-


32-
33-
34-
35-
36-
37-
38-
39-
40-
41-
42-

43-
44-
45-
46-
47-
48-
49-
50-
51-
52-
53-

P1-
P2-
P3-
P4-
P5-
P6-
P7-
P8-
E1-
E2-

LEGENDA:

Hobbisti posizionati su
marciapiede pedonale

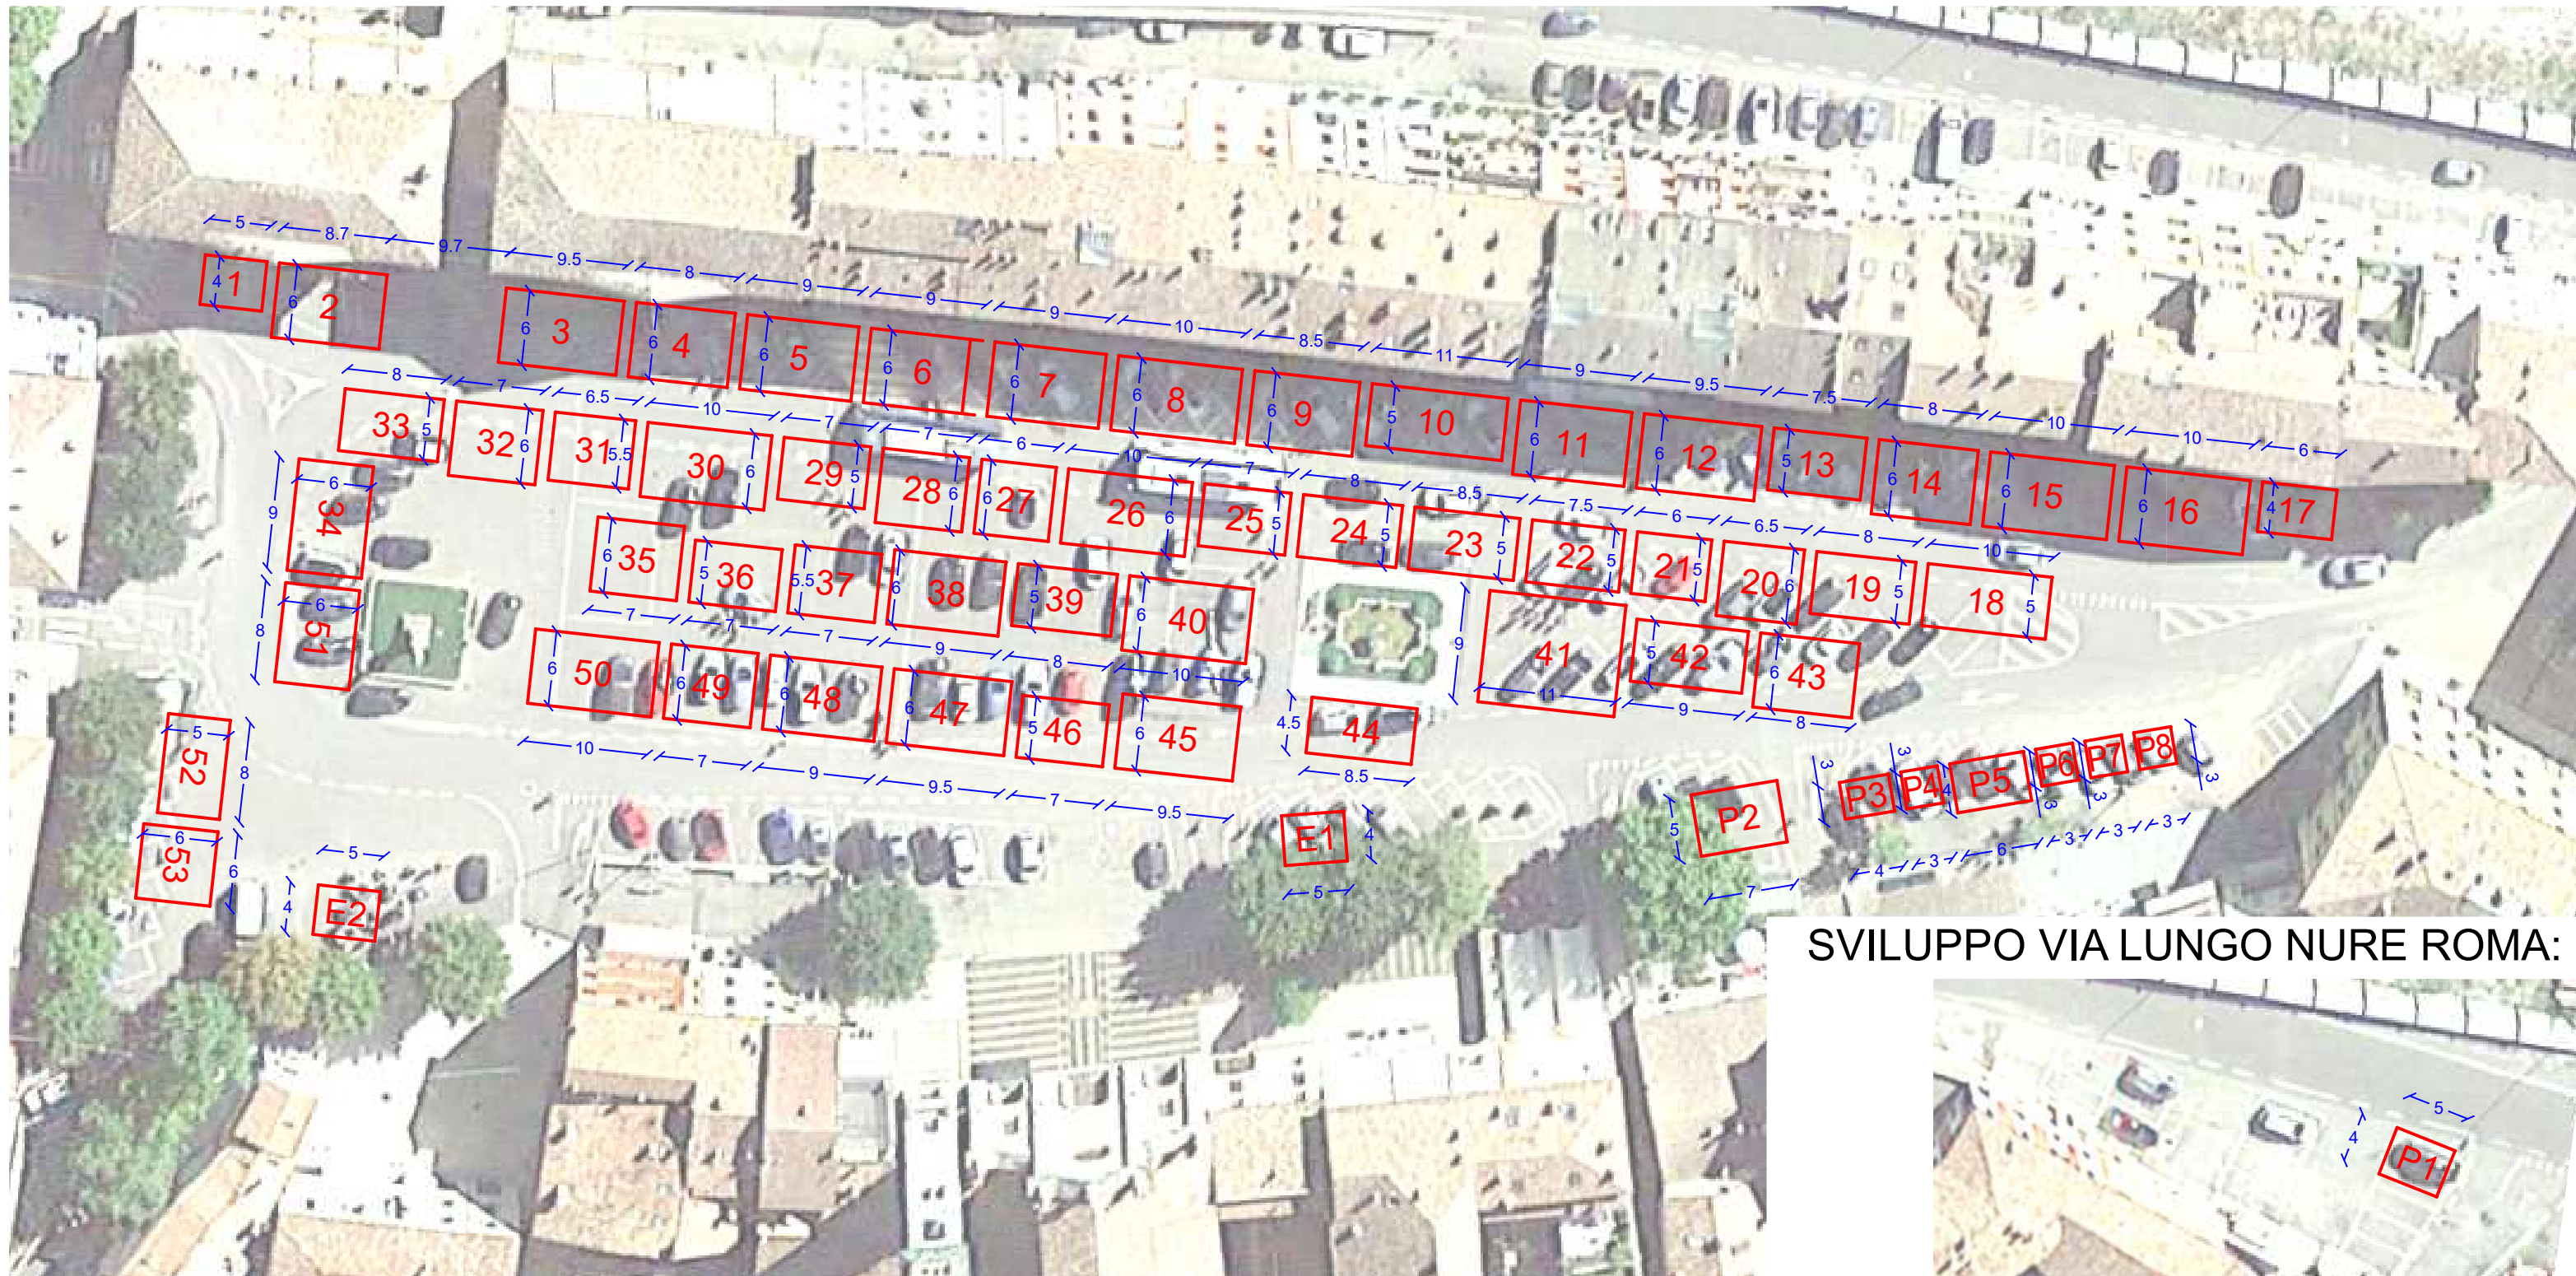

SVILUPPO VIA LUNGO NURE ROMA: