

PIANO URBANISTICO GENERALE
COMUNE DI BETTOLA
 PROVINCIA DI PIACENZA

consulente
 Amministrazione Comunale di Bettola

incarico e direzione urbanistica
 dott. Paolo Negri

responsabile urbanistico
 ing. Andrea Borteghi

progetto
 dott. arch. Filippo Albonetti

co-progettisti
 dott. arch. Laura Gazzola
 dott. arch. Matteo Tagliarini
 dott. Giacomo Uguzzoni

servizi geologici, estrazione dati
 dott. geol. Paolo Mancoske

revisori
 pian. terr. Marta De Vecchi

Assunto con D.G.C. n° 19 del 14/03/2022	Adottato con D.C.C. n° del	Approvato con D.C.C. n° del
Rev. 1: Marzo 2023	Rev. 2: Settembre 2022	Rev. 3: Settembre 2022

PIANO URBANISTICO GENERALE

Tavola dei Vincoli parte 1/5
RISPETTI

Settembre 2022

PUG VIN 1/5 S
 scala 1:10.000

Legenda

Art. 30
Zone di rispetto stradale
 Classificazione ai sensi del D.Lgs. 285/92 e fasce di rispetto
Stradario comunale approvato da CC n° 59 del 02/10/1987

- Viabilità principale: Cat. C - Extraurbane secondarie - Strada Statale S5654
Fascia di rispetto: 30 m
- Viabilità secondaria: Cat. F - Locali provinciali
Fascia di rispetto: 20 m
- Viabilità secondaria: Cat. P1 - Locali comunali
Fascia di rispetto: 20 m
- Viabilità secondaria: Cat. P2 - Locali vicinali
Fascia di rispetto: 10 m

Art. 21
Zone di rispetto cimiteriale

- Area di rispetto cimiteriale come da PRG 2006
Fascia di rispetto: 200 m
- Cimitero di San Bernardino come da CC n° 17 del 04/07/2011
Fascia di rispetto: 50 m

Art. 32
Zone di rispetto idrico
 Punti di prelievo delle acque ad uso potabile ed acquedottistico
Art. 94 D. Lgs. n. 152/2006

- Sorgenti - Fascia di rispetto: 200 m
Fascia di tutela assoluta: 10 m
- Pozzi - Fascia di rispetto: 200 m
Fascia di tutela assoluta: 10 m

Art. 32bis
 Polizza idraulica per i corsi d'acqua pubblici (RD n. 523 del 10/04)
 Fascia di rispetto: 10 m

Art. 33
Impianti di trattamento delle acque

- Depuratore di primo livello - Fascia di rispetto: 100 m
- Depuratore di secondo livello - Fascia di rispetto: 100 m

Art. 34
Zone di rispetto gasdotti, depositi di metano e GPL

- Metanodotti: rete provinciale di distribuzione a medio pressione
Fascia di rispetto: 9 m

Art. 35
Zone di rispetto elettromagnetico
DM 381/1998; LL 36/2001; DPCM 8 luglio 2003;
LR 30/2000; Direttiva Regionale 197/2001

- PIERT - Installazioni e impianti per l'emittenza radioelettrica
Fascia di rispetto: 300 m

Art. 36
Rete elettrica ad alta tensione

- Rete elettrica ad alta tensione da 220 kV
DPA: 90 m

Art. 36
Rete elettrica a media tensione

- Rete elettrica a media tensione in conduttori nudi
DPA: 20 m
- Rete elettrica a media tensione in cavi aerei o interrati
DPA: 4 m

Art. 37
Zone non idonee al recupero e allo smaltimento rifiuti
D.Lgs. 152/2006 Art. 196-197-199


- Zone non idonee per ogni tipo di impianto (vedi BOX 2)

Art. 28
Zone di particolare protezione dall'inquinamento luminoso
LR 19/2003; DGR 1732/2015

- Osservatorio astronomico di Pecorara - Lazzarello
Fascia di rispetto: 15 km (vedi BOX 1)

Elementi Cartografici

- Limite amministrativo comunale
- Piersono del Territorio Urbanizzato
- Base cartografica vettoriale: DBTR Regione Emilia-Romagna
- Specchi d'acqua
- Reticolo geografico minore



BOX 1

OSSEVATORIO ASTRONOMICCO
 del GRUPPO ASTROFILII di PIACENZA

Sito in località
 LAZZARELLO DI PECORARA
 in COMUNE DI ALTA VAL TIDONE

Fascia di rispetto 15 km

COMUNE DI ALTA VAL TIDONE

COMUNE DI BETTOLA

